


# Hautuumaan puoleiset ulkoseinät ja katot

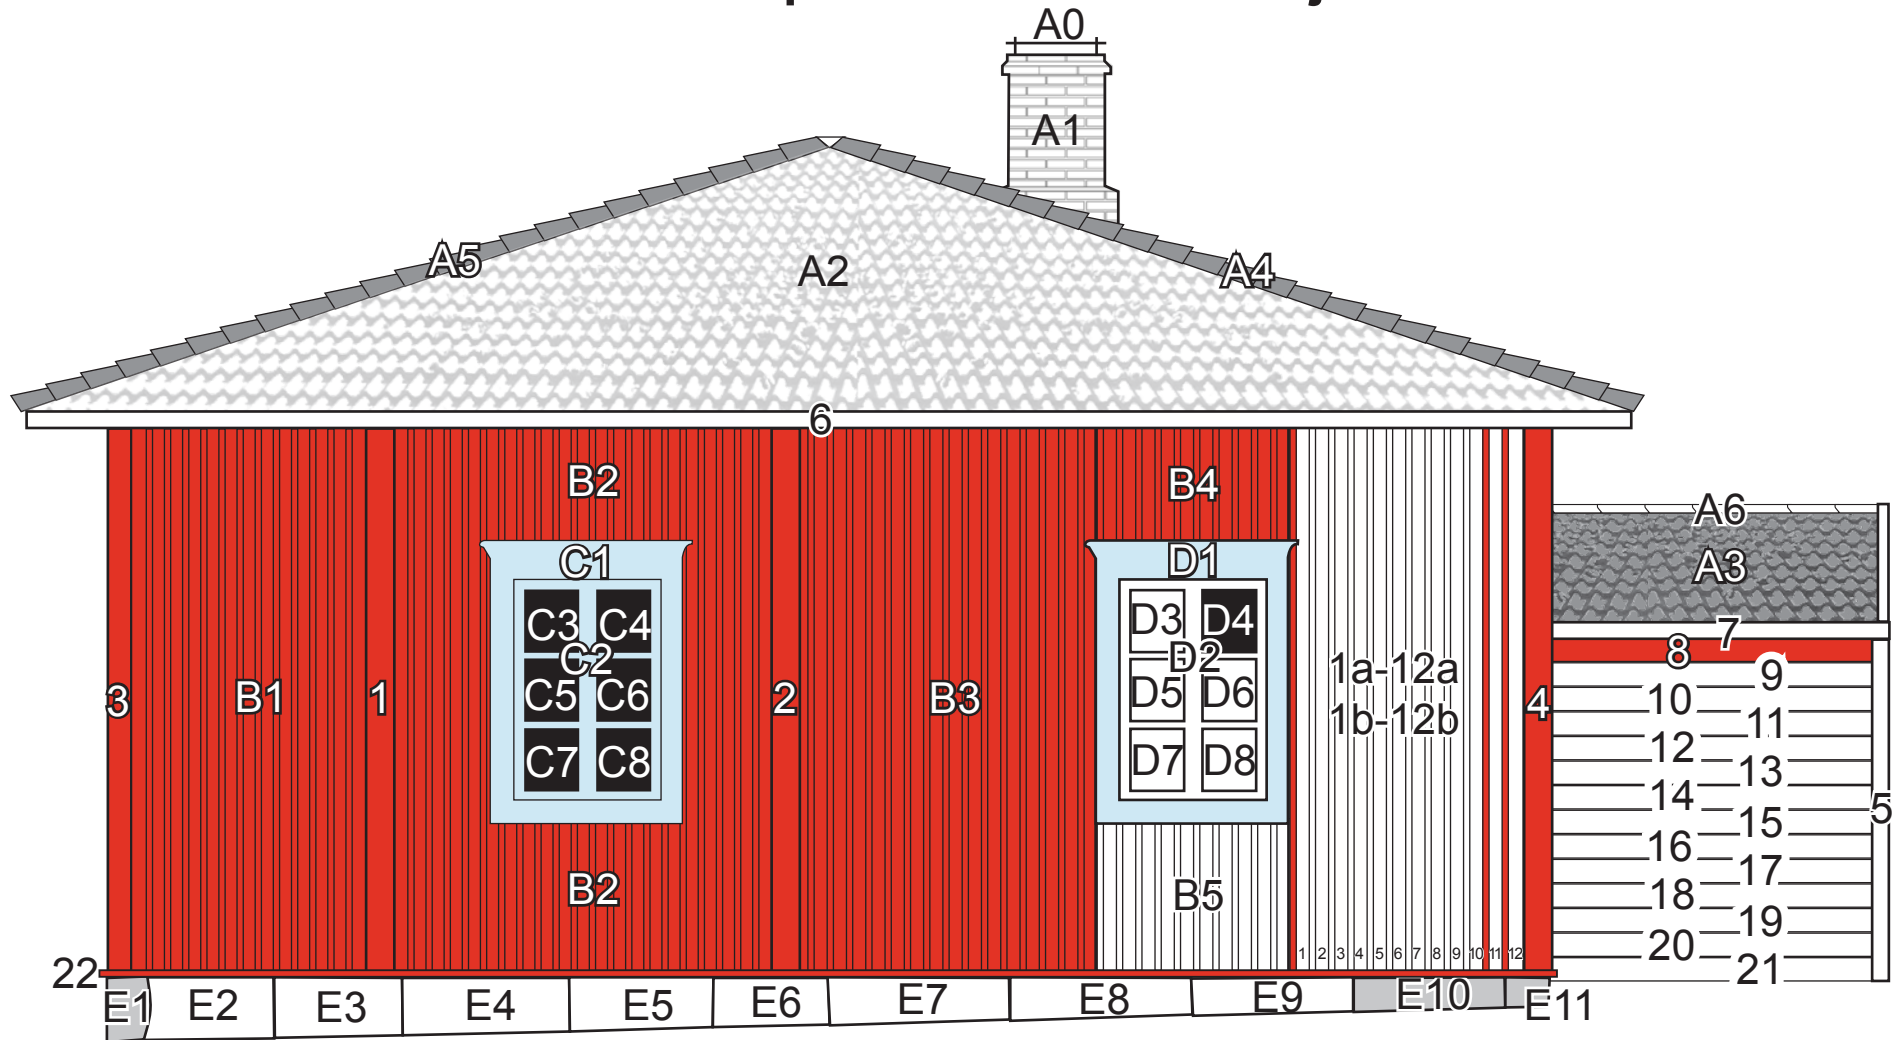

- A1 = Savupiippu, tulossa (1500 €)
- A2 = Tuvan hautuumaanpuoleinen kattolohko (1000 €)
- A3 = Rapun hautuumaanpuoleinen kattolohko (myyty)
- A4 ja A5 = Tuvan katon harjatiilet 22 kpl (myyty ja 150 €)
- A6 = Rapun katon harjatiilet 7 kpl (70 €)
- B1 = Vasen seinälohko (myyty)
- B2 = Salin ikkunan seinälohko (myyty)
- B3 = Keskimmäinen seinälohko (myyty)
- B4 = Porstuan ikkunan yläpuoliset laudat (myyty)
- B5 = Porstuan ikkunan alapuoliset laudat (100 €)
- C1 = Salin ikkunan ulkopuolen karmit+vuorilaudat (myyty)
- C2 = Salin ikkunan ulkopuolen puitteet (myyty)
- C3-C8 = Salin ikkunan ulkopuolen lasit (myyty)

- D1 = Porstuan ikkunan ulkopuolen karmit+vuorilaudat (100 €)
- D2 = Porstuan ikkunan ulkopuolen puitteet (70 €)
- D3-D8 = Porstuan ikkunan ulkopuolen lasit (30 €/kpl)
- E1-E11 = Sokkelikivet (20-40 €)

- 1 ja 2 = Följarit (100 €/kpl)
- 3 ja 4 = Tuvan nurkkalaudat (myyty)
- 5 = Rapun nurkkalauta (40 €)
- 6-7 = Rästyslaudat (70 €, 30 €)
- 8-21 = Rapun seinälaudat (25 €/kpl)
- 22 = Tippalauta (myyty)

- 1a-12a = Oikean seinälohkon kokonaiset vuorilaudat (20 €/kpl)
- 1b-12b = Oikean seinälohkon kokonaiset peiterimat (10 €/kpl)